HYPE Final Design
Am Weiher 3 | 89359 Kötz
Telefon +49 8221 - 930360
www.hype-fd.com

Horizontalschnitt / Draufsicht mit Lamelle FL-C 100,
FL-P 50x30 und Lamellenhalter 45°, M1:10

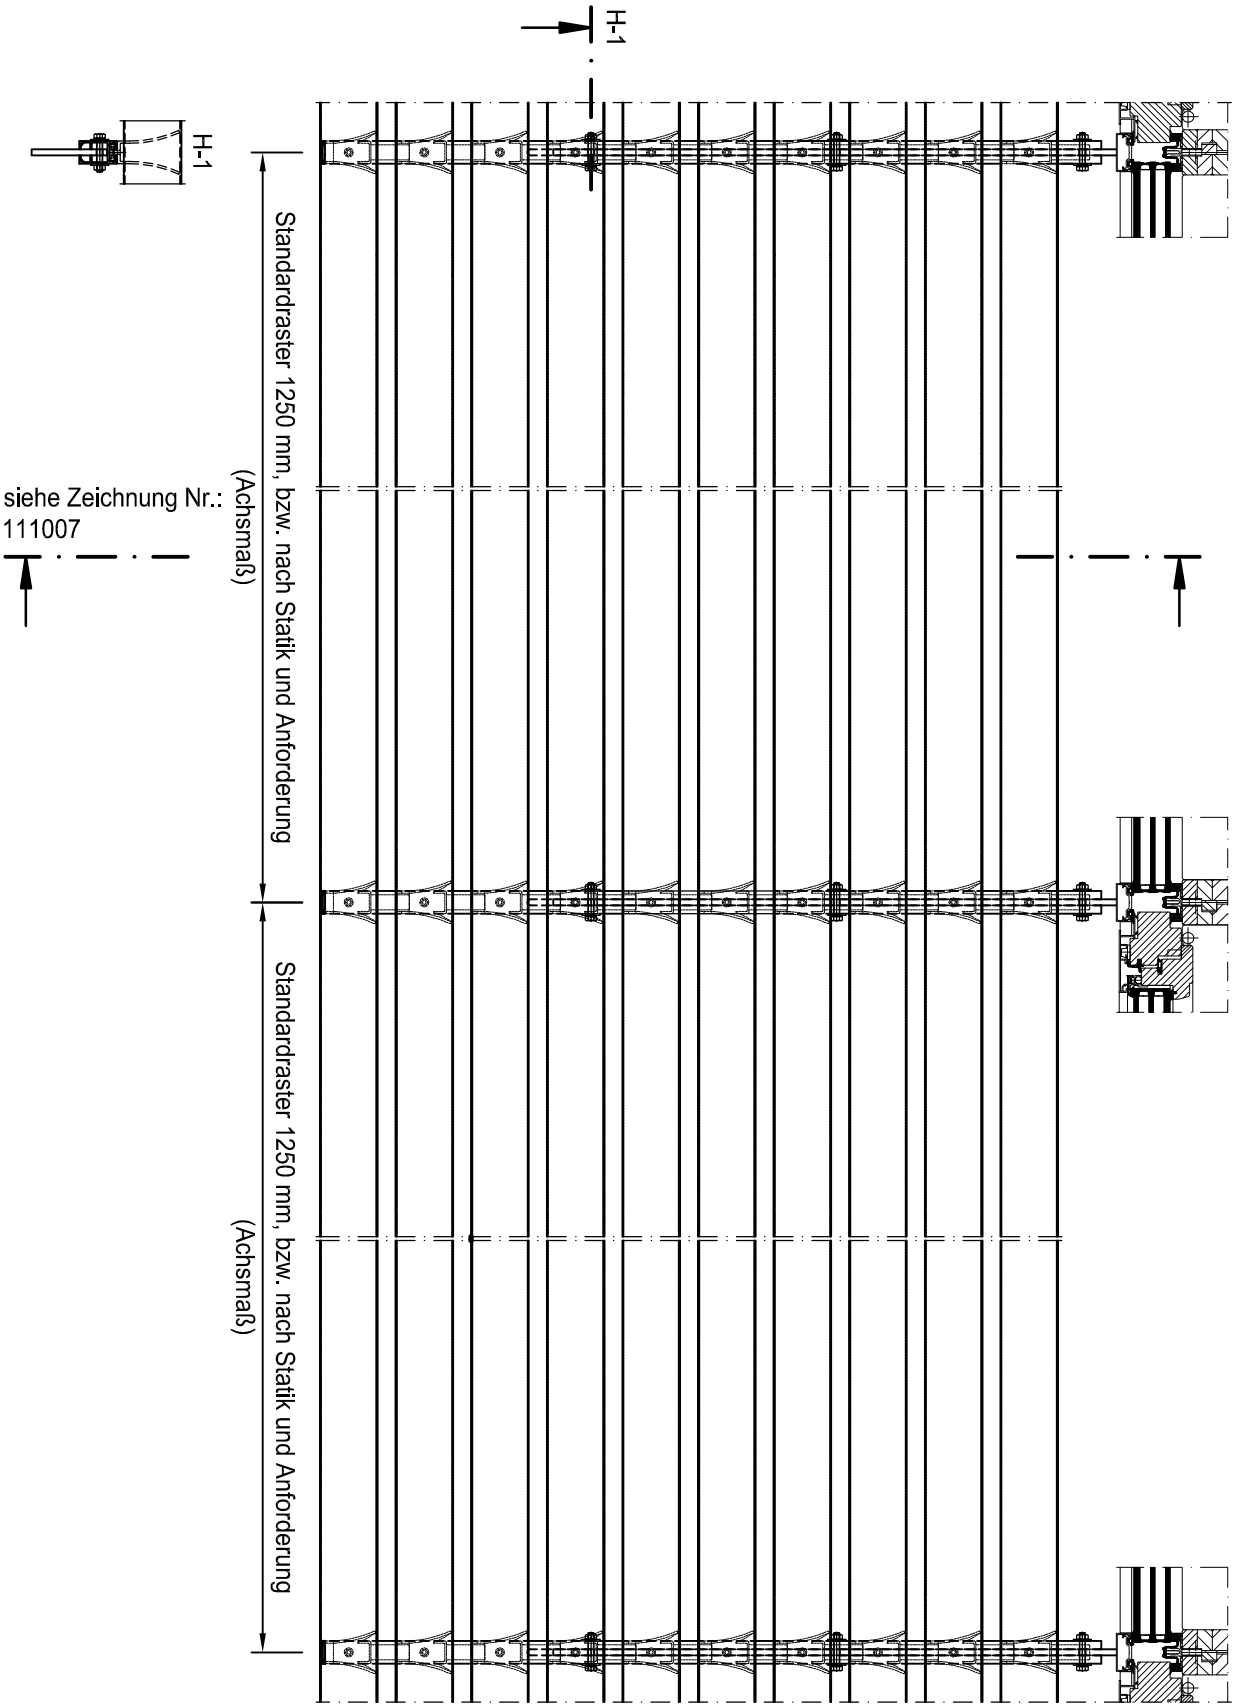

Sonnenschutzlamellen horizontal auskragend, Draufsicht	Zeichnungsnummer: 111008	-